
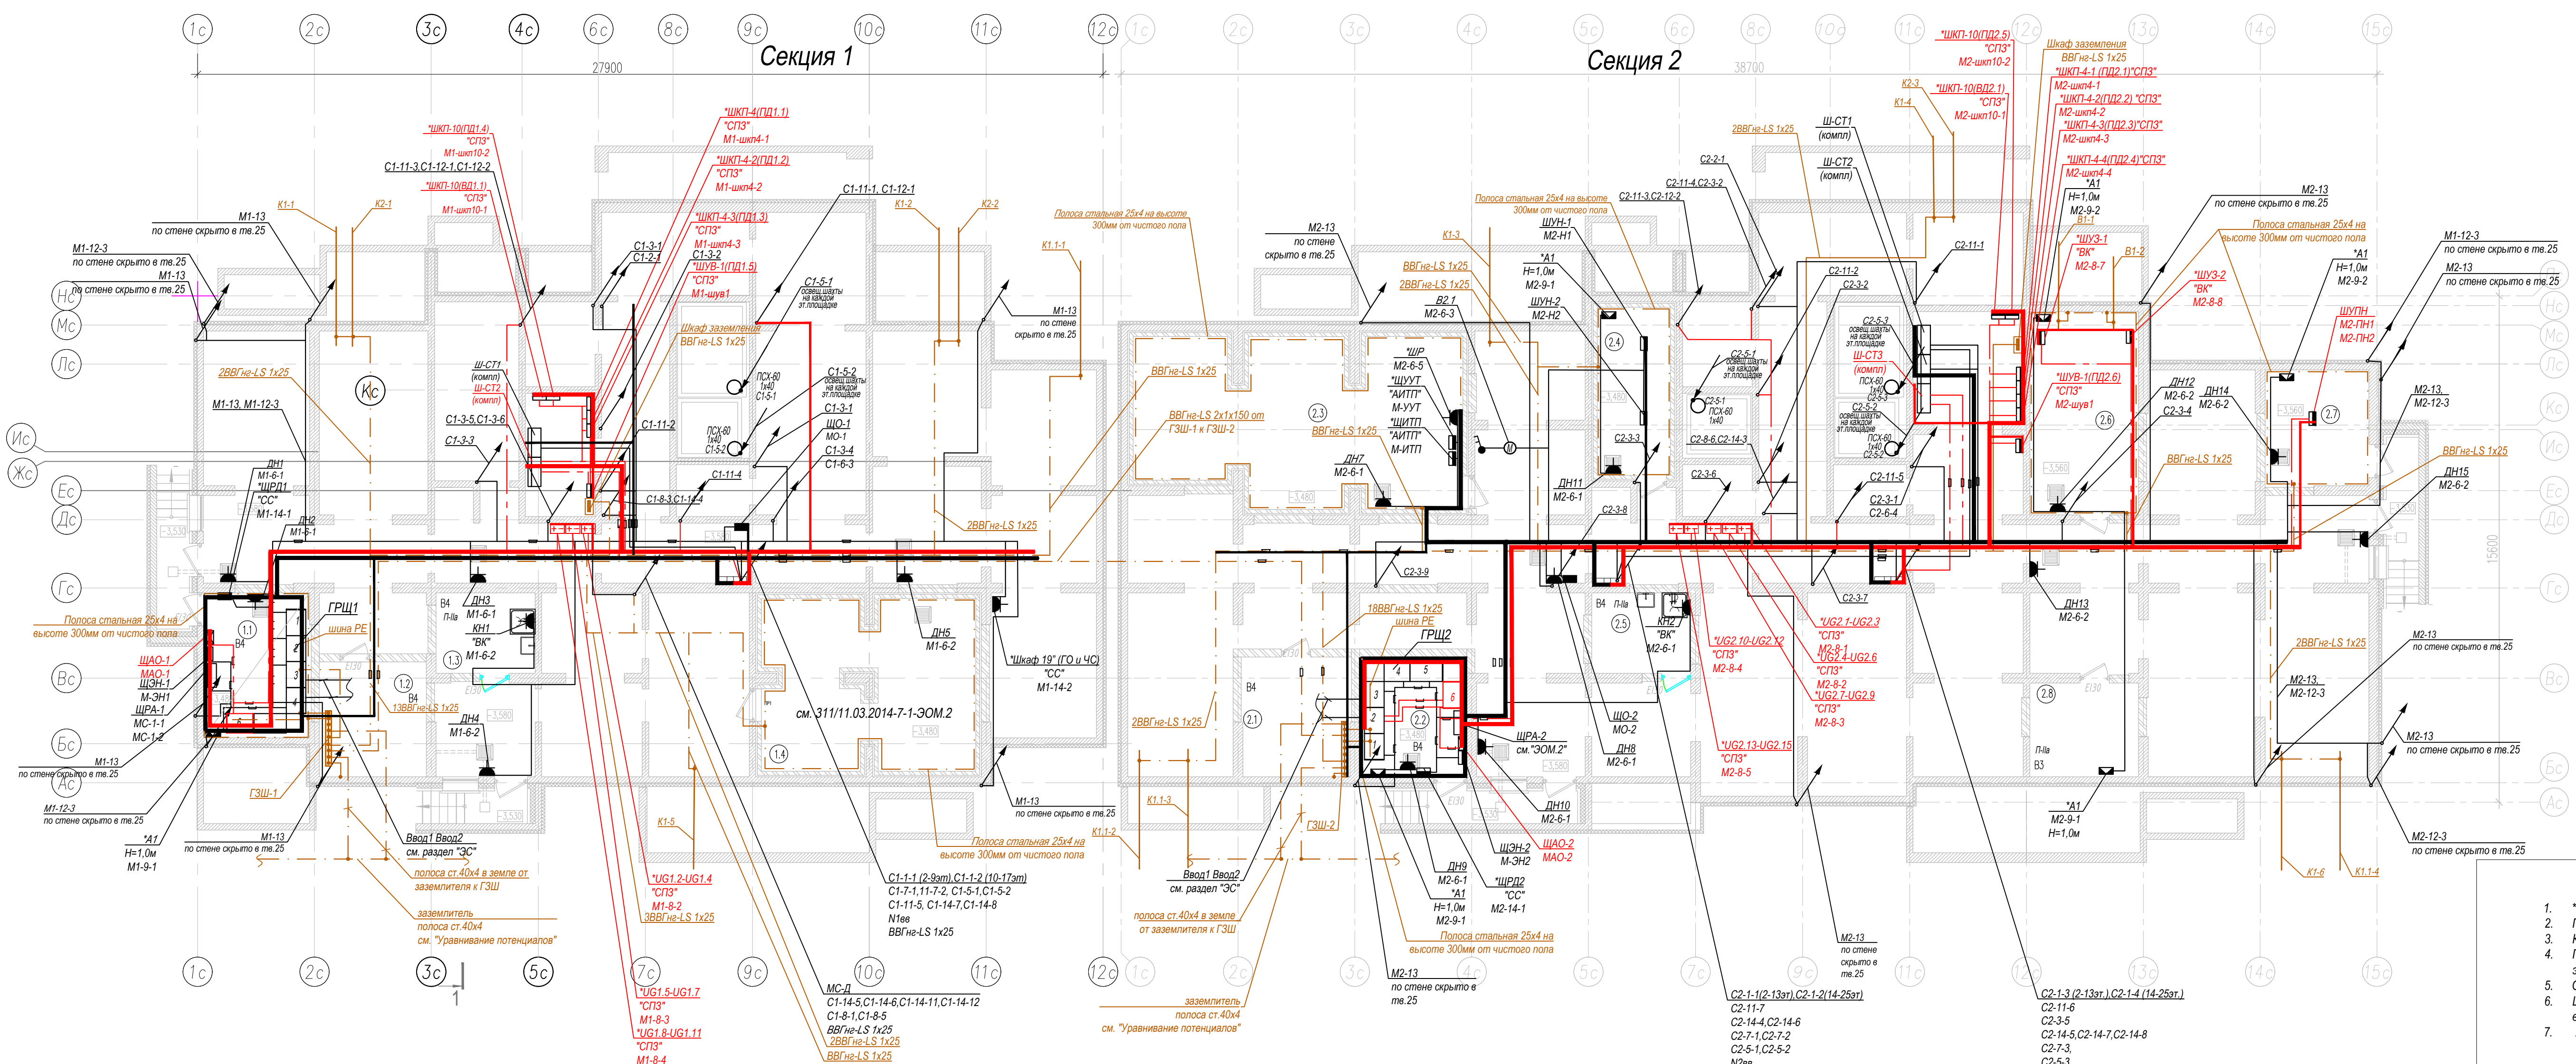


Экспликация помещений			
N	Наименование	Площадь, м2	Кат. пом.
1.1	Электрощитовая	14.6	В4
1.2	Кабельная	11.7	В4
1.3	Помещение уборочного инвентаря	7.6	В4
1.4	ИТП (встройка)	32.8	—
		66.7	—

Экспликация помещений			
N	Наименование	Площадь, м2	Кат. пом.
2.1	Кабельная	12.4	В4
2.2	Электрощитовая	12.2	В4
2.3	ИТП (жилая часть)	48.5	—
2.4	Хозяйственно-питьевая насосная	11.7	—
2.5	Помещение уборочного инвентаря	7.6	В4
2.6	Водомерный узел	21.0	—
2.7	Пожарная насосная	11.4	—
2.8	Помещение для хранения люминисцентных ламп	9.7	В3
		141.0	—

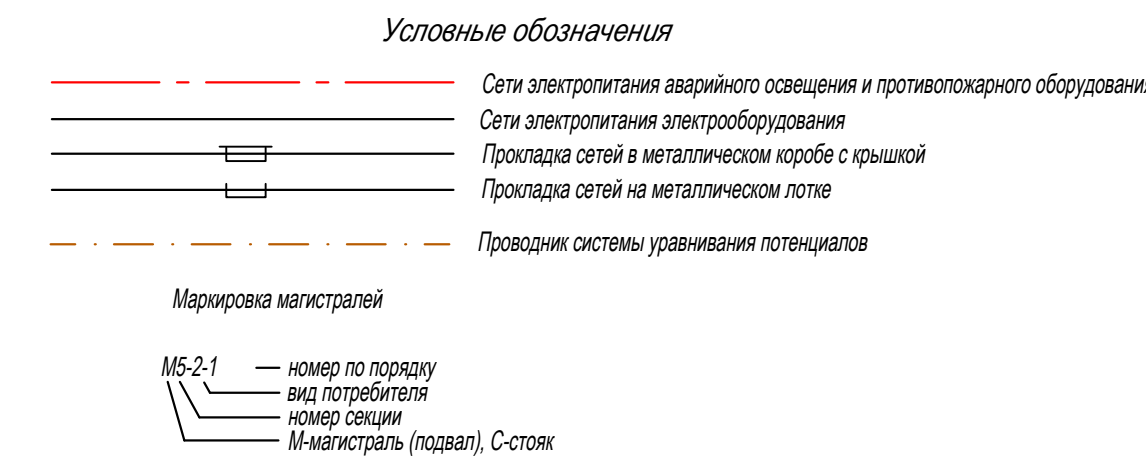

- Примечания
- \* - Места установки оборудования и щитов уточнить при монтаже.
  - Планы электрооборудования и схемы щитов встроенных помещений разрабатываются отдельным томом.
  - Категория помещений по пожарной опасности выбрана в соответствии с ПУЭ глава 7.4 (см. план).
  - Прокладка электрических сетей от ГРЩ по подвалу проложить в металлических коробах и трубах, между этажами в стальных трубах.
  - Сквозь стены кабели проложить в закладных трубах, проходы заделывать противопожарной пеной СР620.
  - Штепсельные розетки установить в технических помещениях возле прямых, для подключения насосов, на высоте 500мм от уровня "чистого" пола.
  - ЯТП-0,25 установить в технических помещениях на высоте 1000мм от уровня "чистого" пола.

311/11.03.2014-7-1-ЭОМ.1						
г. Санкт-Петербург, Октябрьская набережная, дом 40, корпус 2, литера Г2. Кадастровый номер: 78:12:0633102:650. Участок 7 (по ППТ)						
ИЗМ.	КОП.УЧ	ЛИСТ	Н ДОК.	ПОДПИСЬ	ДАТА	
Разработал	Лямина				10.11.17	Многоквартирный дом со встроенно-пристроенными помещениями, многоступенчатый (аэвостоянка), Корпус 1. (Секция 1,2)
Проверил	Савицкий				10.11.17	
Сети электрооборудования. План подвала				СТАДИЯ	ЛИСТ	ЛИСТОВ
				Р	15	
Н. контроль	Этингер				10.11.17	ООО "АРМА СПб"
ООО "АРМА СПб"						